




План теплых полов в гостевом санузле, прачечной, кухне

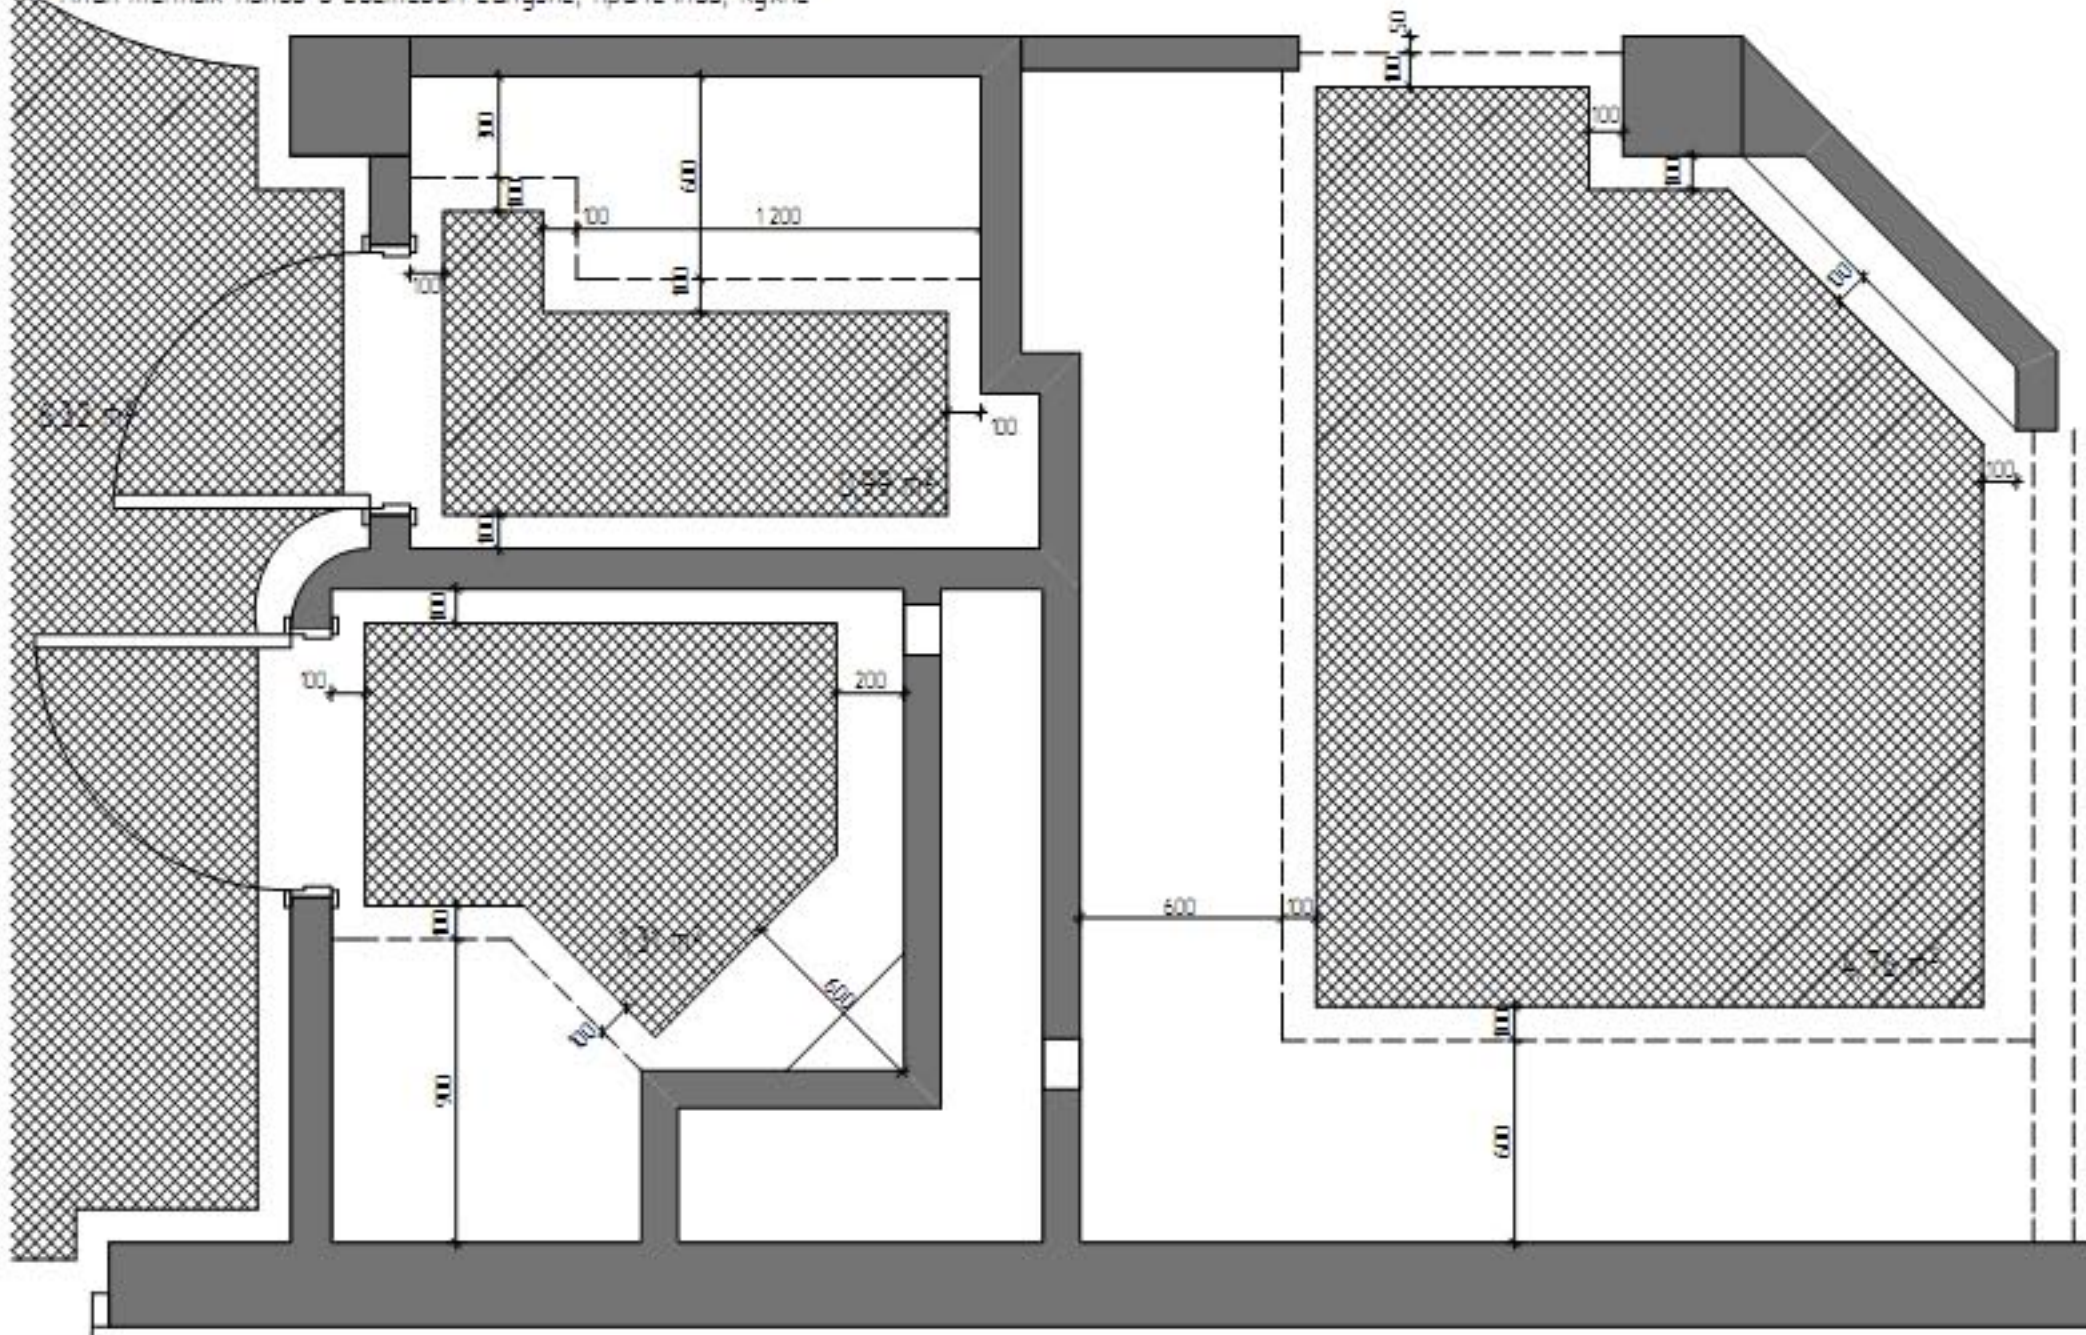

План теплого пола на балконе

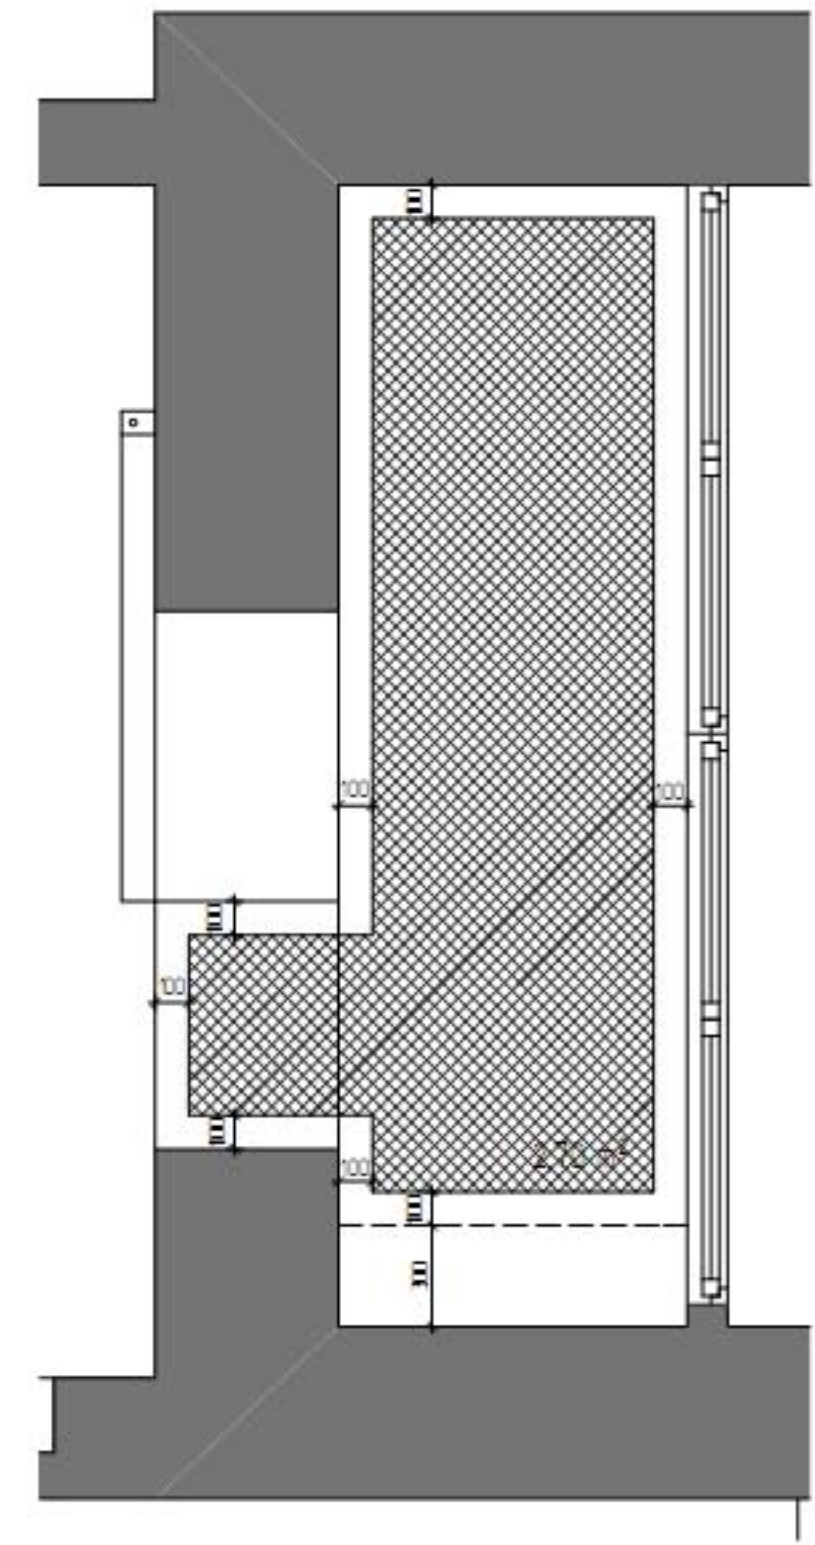

План теплого пола в ванной

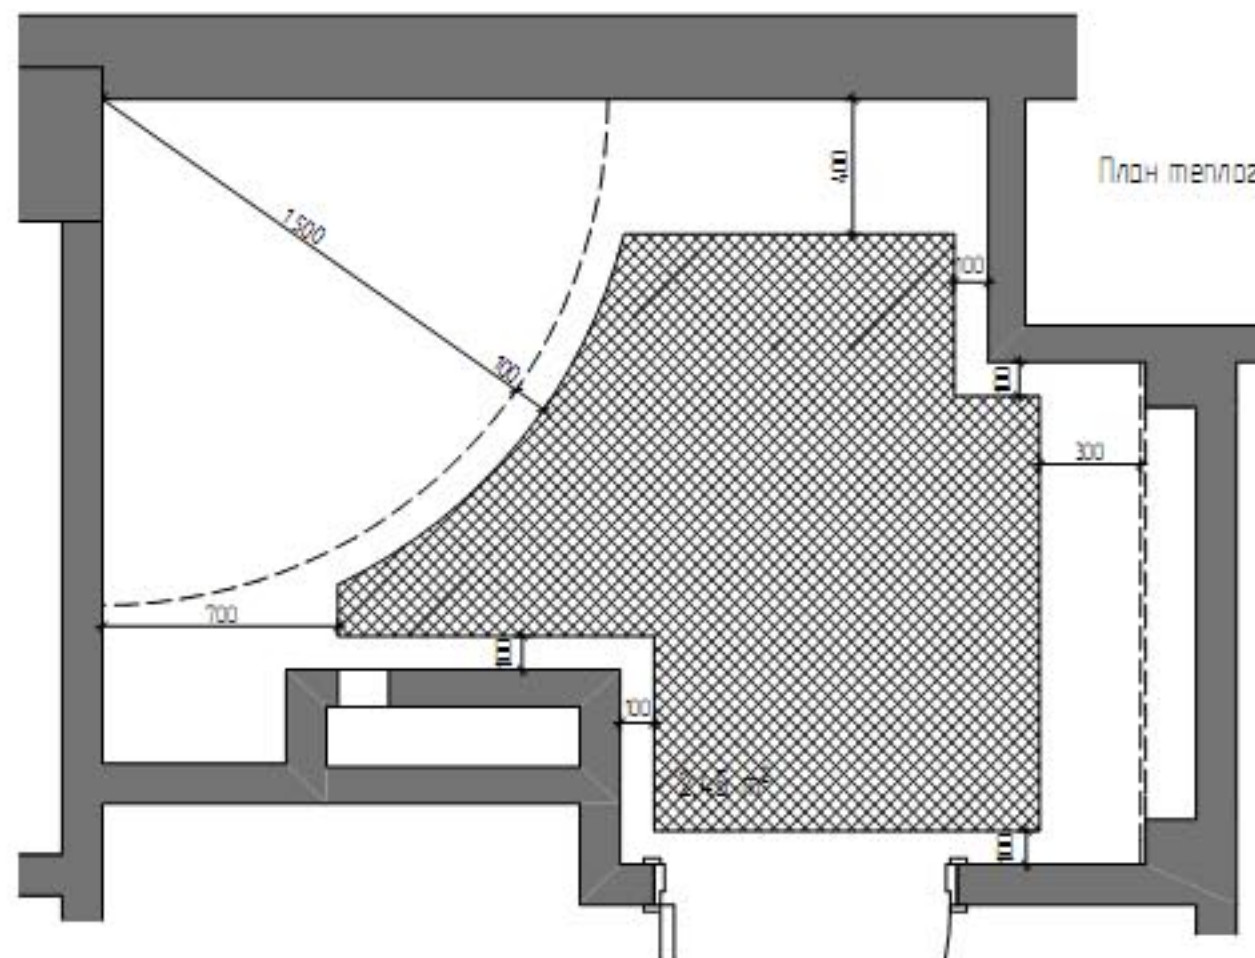

Разработал				Дизайн-проект интерьера квартиры в Москве,	Стандия	Лист	Листов
Граферила					П		
Заказчик	Частное лицо			План теплых полов	Дизайн Квадрат		
				М 1:25			